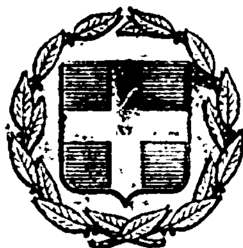


ΕΦΗΜΕΡΙΣ ΤΗΣ ΚΥΒΕΡΝΗΣΕΩΣ
ΤΗΣ ΕΛΛΗΝΙΚΗΣ ΔΗΜΟΚΡΑΤΙΑΣ

ΕΝ ΑΘΗΝΑΙΣ ΤΗι 19 ΑΥΓΟΥΣΤΟΥ 1978 | ΤΕΥΧΟΣ ΤΕΤΑΡΤΟΝ | ΑΡΙΘΜΟΣ ΦΥΛΛΟΥ 426

ΠΕΡΙΕΧΟΜΕΝΑ

ΑΠΑΛΛΟΤΡΙΩΣΕΙΣ
ΑΝΑΚΟΙΝΩΣΕΙΣ

Ἀριθ. Η. 18033 (1)

Περὶ ἀνακοινώσεως παρακαταθέσεως ἀποζημιώσεως ἀπὸ ἀναγκαστικὴ ἀπαλλοτρίωση γιὰ τὴν κατασκευὴ γέφυρας τοῦ χειμάρρου Σελινοῦντος Αἰγίου, στὰ ὅρια τῶν Κοινοτήτων Τεμένης-Βαλιμητίκων.

Ο ΝΟΜΑΡΧΗΣ ΑΧΑΪΑΣ

Ἔχοντας ὑπόψη τὰ ἄρθρα 7 καὶ 8 τοῦ Ν.Δ. 797/71 «περὶ ἀναγκαστικῶν ἀπαλλοτριώσεων», γνωστοποιοῦμε στοὺς κατωτέρω ἀναφερομένους :

α) Σ' αὐτοὺς πού ἔχουν ἢ διεκδικοῦν δικαιώματα κυριότητας στὰ ἀναγκαστικῶς ἀπαλλοτριωθέντα ἀκίνητα μὲ τὴν ἀπόφαση τοῦ Νομάρχη Ἀχαΐας ἀριθ. 3973/Θ-15/18.5.77, ἡ ὁποία δημοσιεύτηκε στὸ ΦΕΚ 181/76 τεῦχος Δ', γιὰ τὴν κατασκευὴ γέφυρας τοῦ χειμάρρου Σελινοῦντος Αἰγίου, στὰ ὅρια τῶν Κοινοτήτων Τεμένης-Βαλιμητίκων.

β) Στοὺς τυχὸν ἐπὶ τῶν ἀκινήτων τούτων ἐγγεγραμμένους ἐνυποθήκους ἢ κατασχόντες δανειστὲς ἢ τρίτους διεκδικητές, ὅτι ἡ προσωρινὴ ἀποζημίωση πού καθορίστηκε μὲ τὴν ἀπόφαση τοῦ Μονομελοῦς Πρωτοδικείου Πατρῶν ἀριθ. 2503/77, γιὰ ὅλα τὰ ἀκίνητα μὲ τὰ ἐπικείμενα σ' αὐτά, ὅπως εἰκονίζεται στὸ οἰκεῖο κτηματολογικὸ διάγραμμα καὶ στὸ σχετικὸ κτηματολογικὸ πίνακα, ἔχει κατατεθεῖ στὸ Δημόσιο Ταμεῖο Αἰγίου, Γραφεῖο Παρακαταθηκῶν καὶ Δανείων καὶ ἐκδόθηκε γι' αὐτὸ τὸ σκοπὸ τὸ 9133/11.7.78 γραμμάτιο συστάσεως παρακαταθήκης ἀπὸ τὸ Γραφεῖο Παρακαταθηκῶν Αἰγίου, γιὰ συνολικὸ ποσὸ δραχ. εἴκοσι χιλιάδες τριακόσιες πενήντα (20.350).

Ἡ ἀποζημίωση αὐτὴ πρέπει νὰ ἀποδοθεῖ στοὺς κατὰ Νόμο δικαιούχους.

Ἡ ἀνακοίνωση αὐτὴ νὰ δημοσιευθεῖ στὴν Ἐφημερίδα τῆς Κυβερνήσεως.

Πάτραι, 14 Ἰουλίου 1978

Μὲ ἐντολὴ Νομάρχη
Ὁ Διευθυντὴς
ΑΝΔΡ. ΓΕΩΡΓΑΝΤΟΠΟΥΛΟΣ

ΠΟΛΕΟΔΟΜΙΑ
ΑΠΟΦΑΣΕΙΣ

Ἀριθ. Γ. 23028/1957 (2)

Περὶ ἀναστολῆς τῶν οἰκοδομικῶν ἐργασιῶν εἰς τὴν ἐντὸς τοῦ ἐγκεκριμένου ρυμοτομικοῦ σχεδίου περιοχὴν Ἀθηνῶν.

Ο ΥΠΟΥΡΓΟΣ ΔΗΜΟΣΙΩΝ ΕΡΓΩΝ

Ἔχοντες ὑπ' ὄψει :

Τὰς διατάξεις :

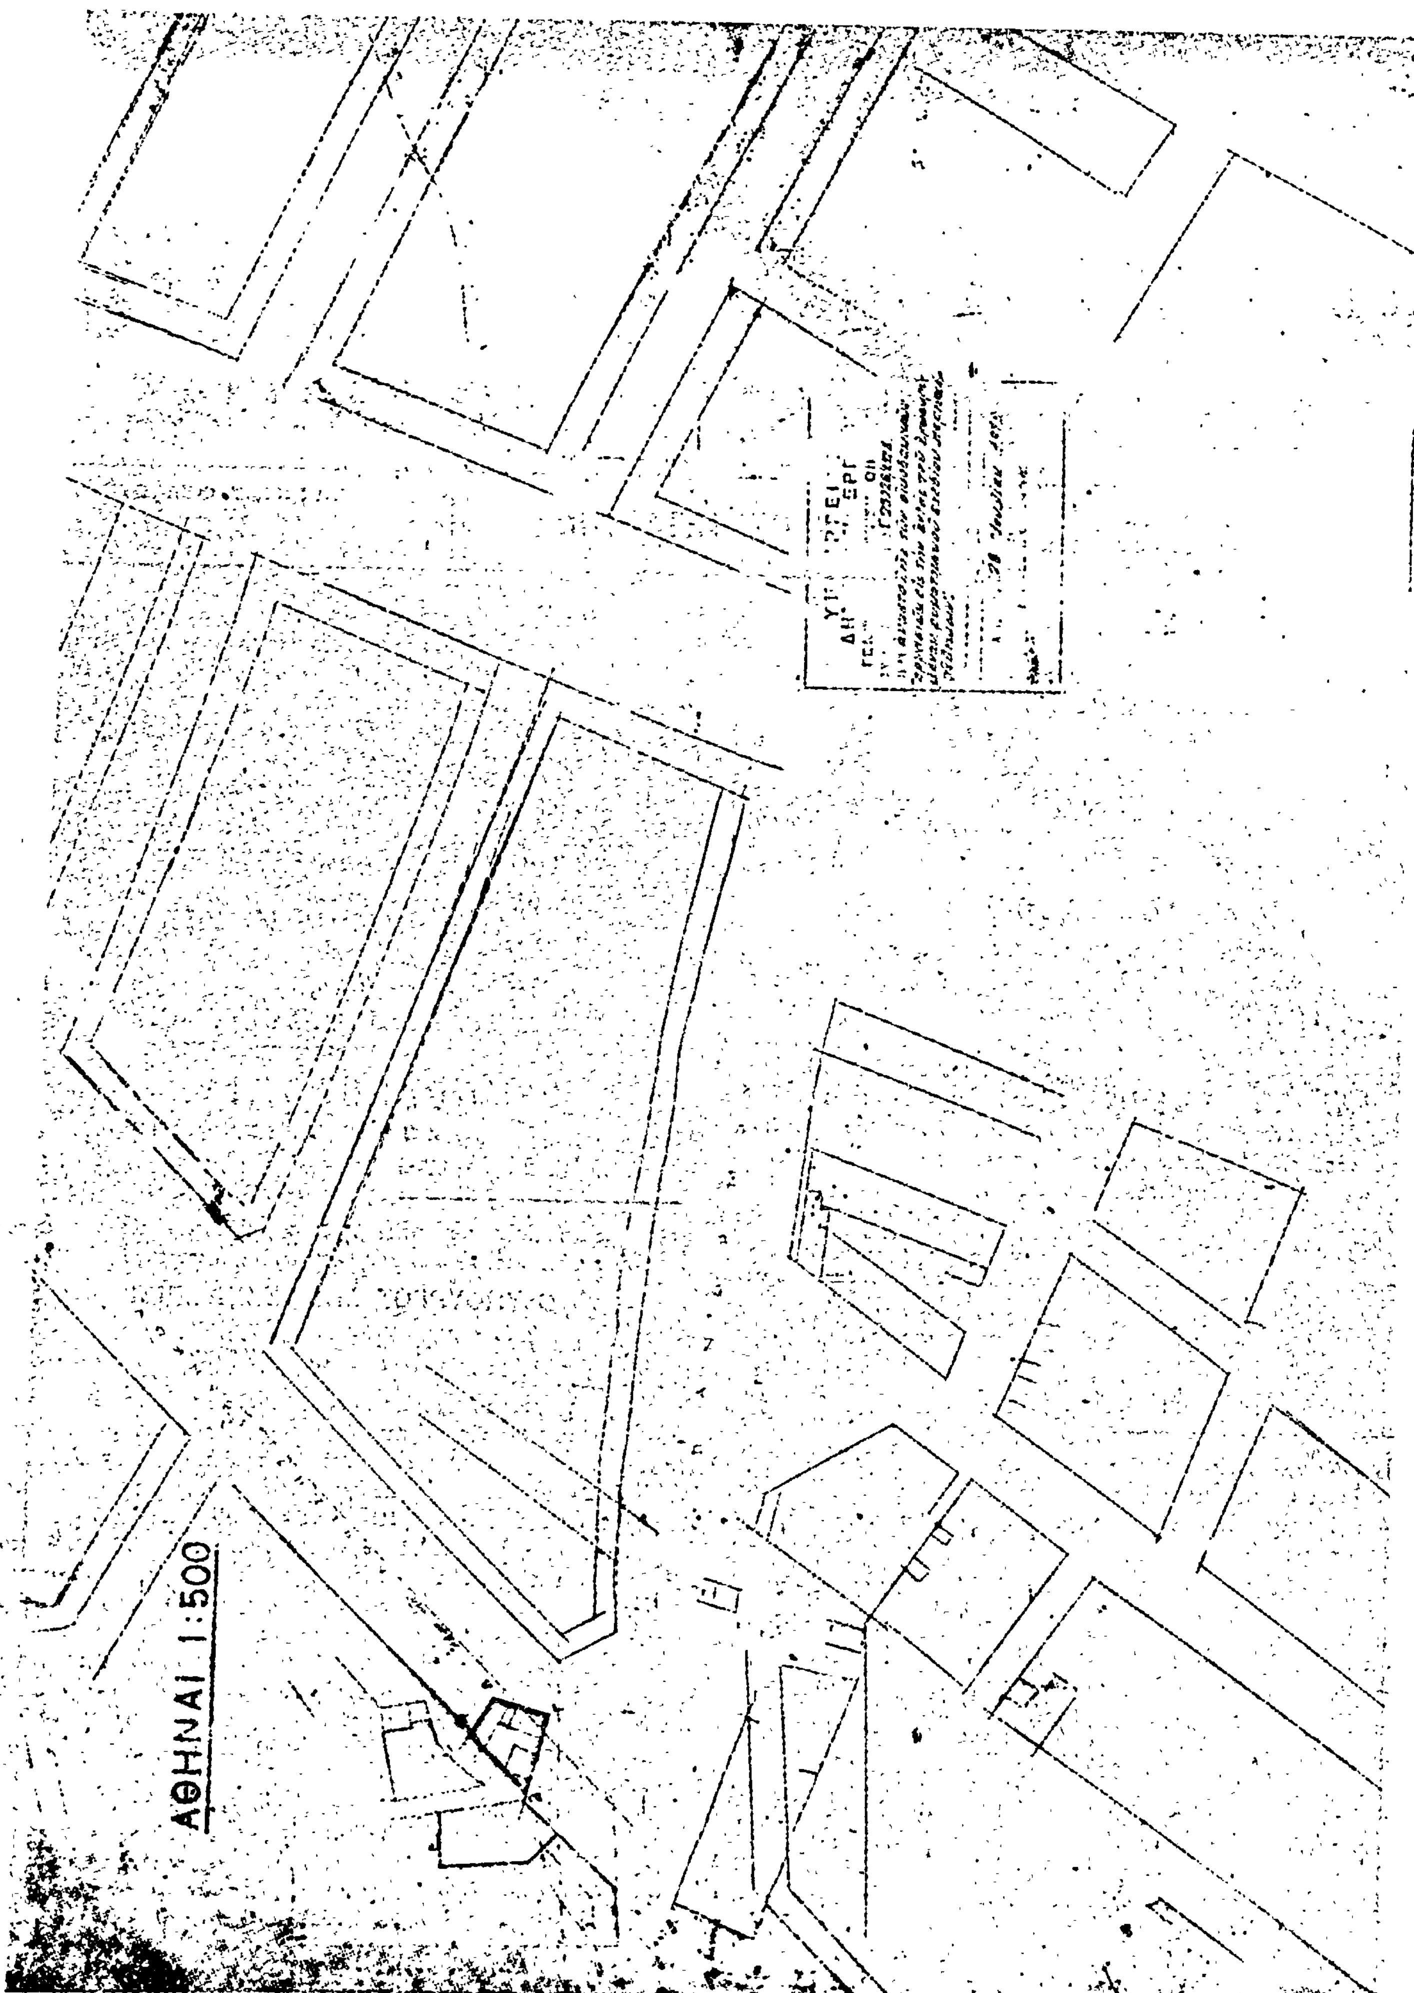
1. Τοῦ ἀπὸ 17 Ἰουλίου 1923 Ν. Δ/τος «περὶ σχεδίων πόλεων κλπ.» ὡς μεταγενεστέρως ἐτροποποιήθησαν καὶ συνεπληρώθησαν καὶ εἰδικώτερον τῆς παραγράφου 2 τοῦ ἄρθρου 8 αὐτοῦ, ὡς ἡ παράγραφος αὐτὴ προσετέθη διὰ τοῦ ἄρθρου 1 τοῦ Ν. 551/1977 (ΦΕΚ 68/Α).

2. Τὴν ὑπ' ἀριθ. ΕΔ2/α/04/59/Φ.Θ.2.1.1./29.3.1978 ἀπόφασιν «περὶ μεταβιβάσεως ἁρμοδιοτήτων τοῦ Ὑπουργοῦ Δημοσίων Ἔργων εἰς τὸν Ὑφυπουργὸν τοῦ αὐτοῦ Ὑπουργείου» (ΦΕΚ 282/Β), ἀποφασίζομεν :

Ἀπαγορεύονται ἐπὶ τρεῖς (3) μῆνες αἱ οἰκοδομικαὶ ἐργασίαι καὶ ἡ χορήγησις οἰκοδομικῶν ἀδειῶν εἰς τὴν ἐντὸς τοῦ ἐγκεκριμένου ρυμοτομικοῦ σχεδίου περιοχὴν Ἀθηνῶν καὶ δὴ κατὰ τὸ ὑπὸ στοιχεῖα Α-Β-Γ-Δ, τμῆμα τοῦ οἰκοδομικοῦ τετραγώνου, τοῦ κειμένου παρὰ τὴν συμβολὴν τῶν ὁδῶν Λουΐζης Ριανκούρ καὶ Πανόρμου, ὡς ἐμφαίνεται εἰς τὸ ὑπὸ τοῦ Γενικοῦ Διευθυντοῦ Οἰκισμοῦ τεθεωρημένον διὰ τῆς ὑπ' ἀριθμ. Γ.23028/1978 πράξεως αὐτοῦ σχετικὸν πρωτότυπον διάγραμμα ὑπὸ κλίμακα 1:500, τοῦ ὁποίου συνοπτικὸν ἀντίτυπον δημοσιεύεται μετὰ τῆς παρούσης.

Ἀθῆναι, 28 Ἰουλίου 1978

Ο ΥΦΥΠΟΥΡΓΟΣ
ΣΤΕΦΑΝΟΣ ΜΑΝΟΣ


ΑΘΗΝΑΙ 1:500

'Αριθ. ΙΓ. 10724 (3)

Περὶ ἐγκρίσεως διόδου ποὺ προϋπάρχει τοῦ ἔτους 1923 μέσα στὸ σχέδιο πόλεως Πύργου, ποὺ ἀρχίζει ἀπὸ τὴν ὁδὸ Μπελούση καὶ διάρχεται μεταξὺ τῶν ἰδιοκτησιῶν Θεοδωροπούλου Μαρίας κλπ. καὶ καταλήγει στὴν ἰδιοκτησία Φάκαλου Παναγιώτου.

Ο ΝΟΜΑΡΧΗΣ ΗΛΕΙΑΣ

Ἔχοντας ὑπόψη :

1. Τὴν ἀριθ. Λ7/16/11/70 κοινὴ ἀπόφαση τῶν Ὑπουργῶν Προεδρίας Κυβερνήσεως Ἐσωτερικῶν καὶ Δημοσίων Ἔργων, «περὶ ὀργανώσεως Περ/κῶν Ὑπηρεσιῶν Ὑπουργείου Δημ. Ἔργων.

2. Τὶς διατάξεις τοῦ ἄρθρου 1 παρ. 1 καὶ 2 τοῦ ἀριθ. 532/70 Ν. Δ/τος «περὶ συμπληρώσεως τῶν διατάξεων περὶ διοικητικῆς ἀποκεντρώσεως».

3. Τὴν ἀριθ. Α.22505/28.8.1975 ἀπόφαση Νομάρχη Ἠλείας «περὶ μεταβιβάσεως ἁρμοδιοτήτων».

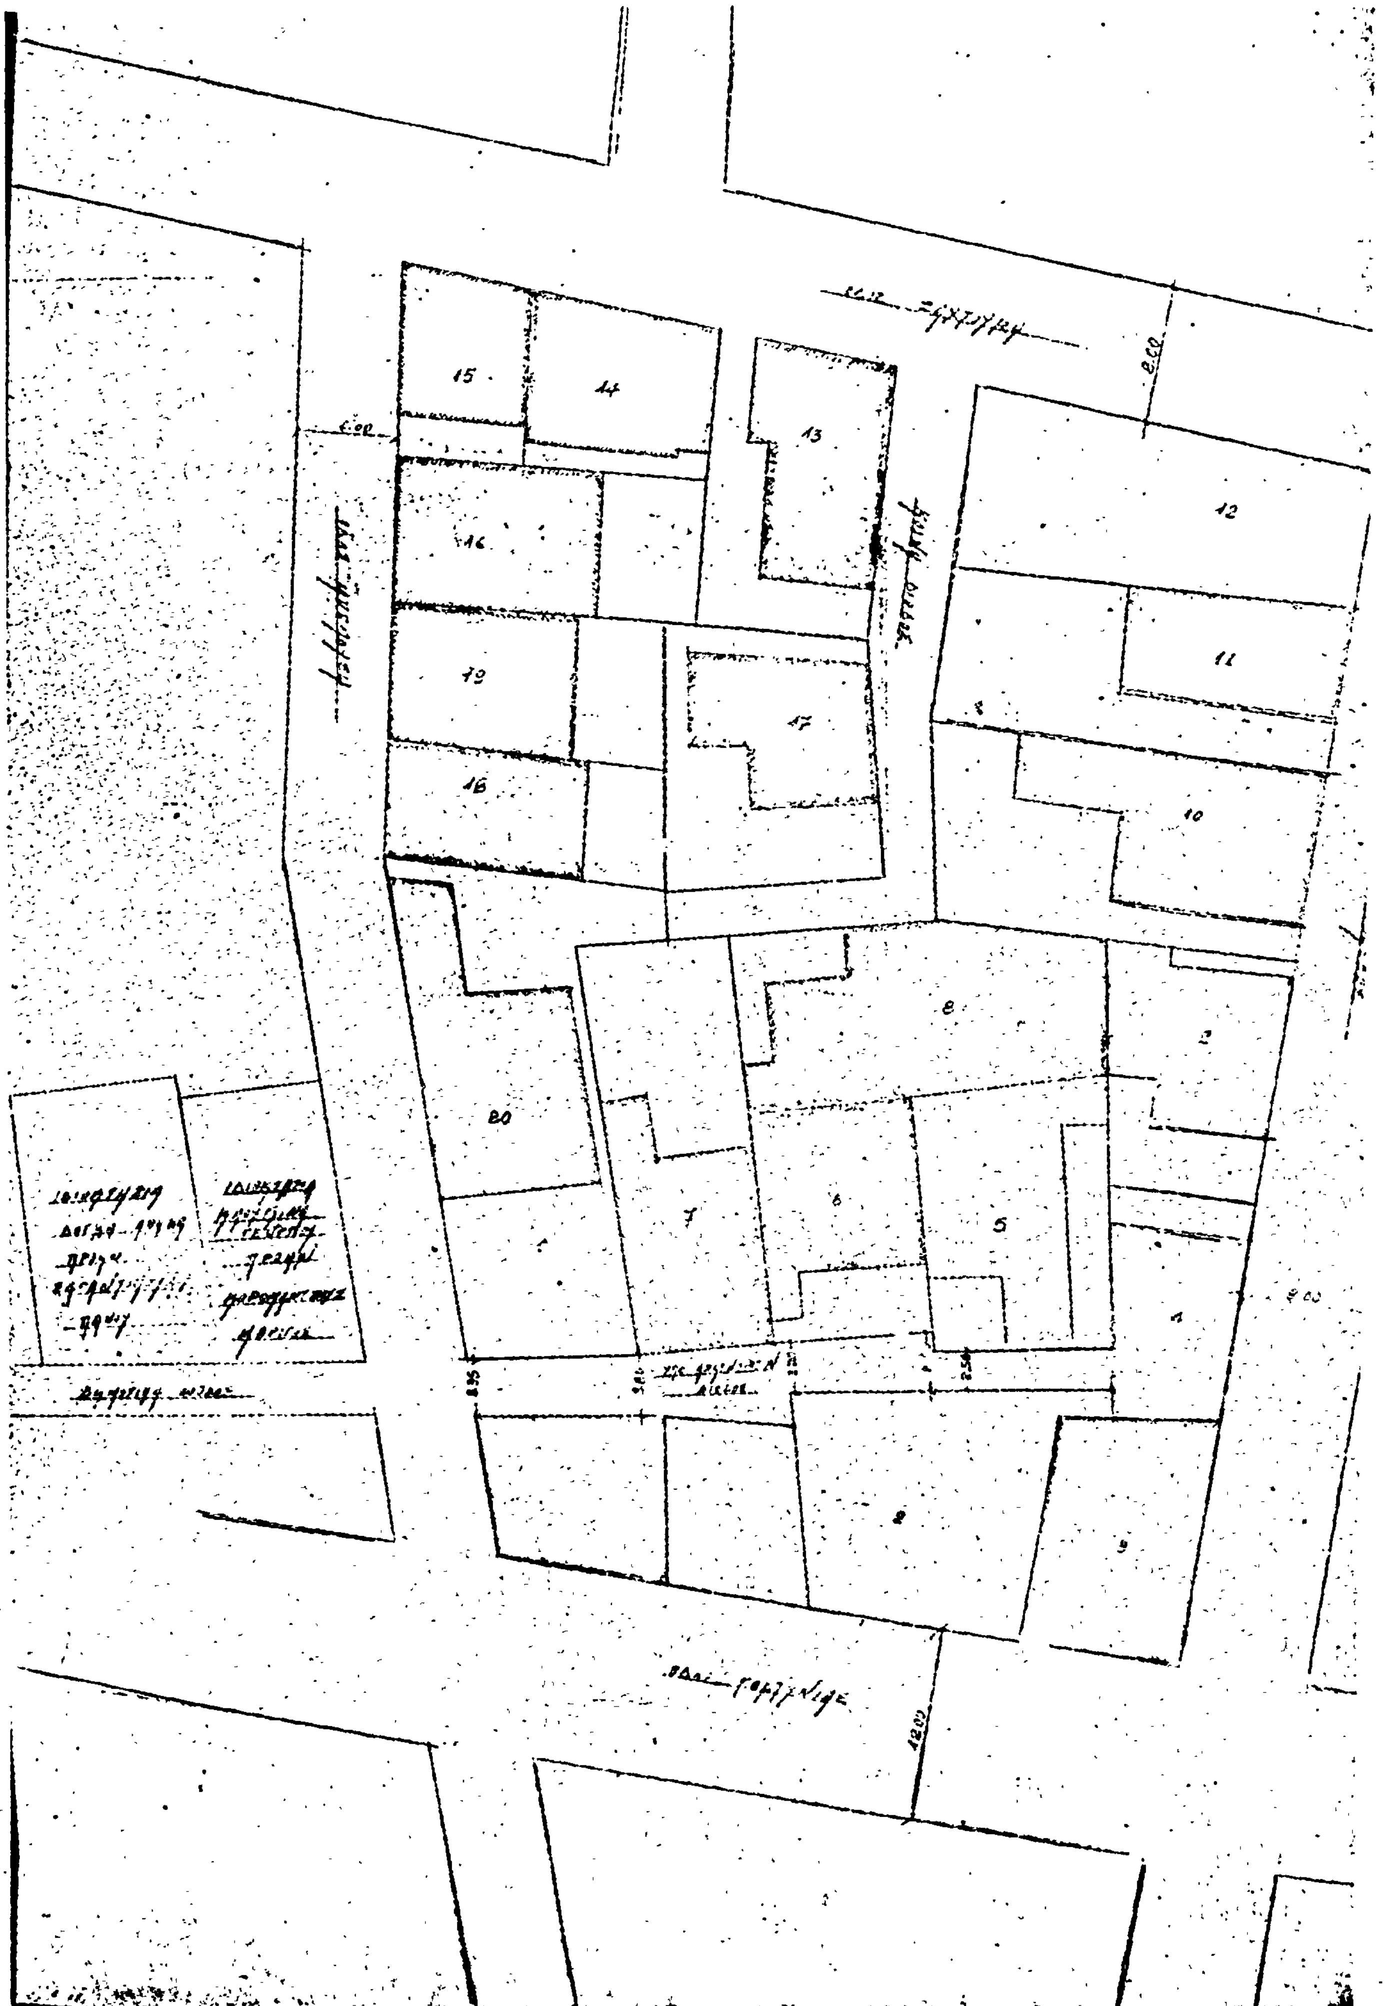
4. Τὴ σύμφωνη γνώμη τοῦ Νομαρχιακοῦ Συμβουλίου Δ.Ε. τῆς Νομαρχίας Ἠλείας ὅπως διατυπώθηκε στὸ ἀριθ. 18/78 πρακτικό του, ἀποφασίζουμε :

Τὴν ἔγκριση τῆς διόδου ποὺ προϋπάρχει τοῦ ἔτους 1923 μέσα στὸ σχέδιο πόλεως Πύργου, ποὺ ἀρχίζει ἀπὸ τὴν ὁδὸ Μπελούση καὶ διέρχεται μεταξὺ τῶν ἰδιοκτησιῶν Θεοδωροπούλου Μαρίας κλπ. καταλήγοντας στὴν ἰδιοκτησία Φάκαλου Παναγιώτου, ὅπως προτείνεται ἀπὸ τὸ Δῆμο Πύργου.

Ἡ παραπάνω δίοδος εἰκονίζεται στὸ ἀπὸ Μαΐου 1978 τοπογραφικὸ διάγραμμα ποὺ σύνταξε ὁ Πολιτικὸς Μηχανικὸς Νικολόπουλος Ἄγγελος καὶ θεώρησε ὁ Δ/ντὴς Τ.Υ.Ν. Ἠλείας.

Πύργος, 31 Ἰουλίου 1978

Ὁ Νομάρχης
ΑΝΔΡΕΑΣ ΝΙΚΟΛΑΟΥ


15
14
13
12
16
11
19
17
18
10
8
2
20
7
6
5
4
3
9

Ἀριθ. 42611 (4)

Περὶ ἀναγνωρίσεως ὁδοῦ Λ. Ἰσαύρου στὴν Κομοτηνή, ὡς προϋφισταμένης τοῦ ἔτους 1923.

Ο ΝΟΜΑΡΧΗΣ ΡΟΔΟΠΗΣ

Ἔχοντας ὑπόψη :

1. Τὶς διατάξεις τοῦ Ν.Δ. τῆς 17.7.1923 ὅπως τροποποιήθηκε καὶ συμπληρώθηκε μεταγενέστερα.
2. Τὶς διατάξεις τοῦ Β.Δ. 712/1970, ὅπως συμπληρώθηκε καὶ τροποποιήθηκε μὲ τὰ 677 καὶ 698/71 Β. Δ/τα.
3. Τὴ Α7/16-11/7.10.70 κοινὴ ἀπόφαση τῶν Ὑπουργῶν Προεδρίας Κυβερνήσεως, Ἐσωτερικῶν καὶ Δημοσίων Ἔργων «περὶ διαρθρώσεως τῶν Περ/κῶν Ὑπηρεσιῶν Ὑπουργείου Δημοσίων Ἔργων».
4. Τὴν 185/28.6.1978 γνωμοδότηση τοῦ παρ' ἡμῖν Νομαρχιακοῦ Συμβουλίου Δ.Ε. Τμήματος Νομοῦ Ροδόπης.
5. Τὶς διατάξεις τοῦ 3200 «περὶ διοικητικῆς Ἀποκεντρώσεως ἐν συνδυασμῷ πρὸς τὰς τοιαύτας τοῦ ἀπὸ 28.6.55 Β. Δ/τος, «περὶ ἁρμοδιότητος Νομαρχῶν ἐπὶ ἀντικειμένων τινῶν ἁρμοδιότητος τοῦ Ὑπουργείου Δημοσίων Ἔργων».
6. Τὶς διατάξεις τοῦ Ν.Δ. 532/70 «περὶ συμπληρώσεως τῶν διατάξεων «περὶ διοικητικῆς ἀποκεντρώσεως».
7. Τὴν 11814/13.11.1970 ἐγκύκλιο Α311 τοῦ ΥΔΕ, «περὶ ἐφαρμογῆς τῶν διατάξεων περὶ ἀποκεντρώσεως ἁρμοδιοτήτων».
8. Τὴν ἀπὸ 1.6.1978 αἴτηση τοῦ Χαραλάμπους Καρολίδη κατοίκου Κομοτηνῆς «περὶ ἀναγνωρίσεως τῆς ὁδοῦ Λ. Ἰσαύρου στὴν Κομοτηνή, ὡς προϋφισταμένης τοῦ 1923.
9. Τὸ τοπογραφικὸ διάγραμμα τοῦ Μηχανικοῦ Ξενοδοχίδη μὲ ἡμερομηνία 27.5.1978 ποὺ συνοδεύει τὴν παραπάνω αἴτηση.
10. Τὶς 484/1.6.1978 καὶ 489/3.6.1978 ἐκθέσεις ἐνόρκου βεβαιώσεως τοῦ Εἰρηνοδικείου Κομοτηνῆς.
11. Τὴν πινακίδα ἀρ. 57 τοῦ ρυμοτομικοῦ σχεδίου Κομοτηνῆς (ἀποτύπωση τῶν ἐτῶν 1927 - 28) στὴν ὁποία φαίνεται ἡ ὁδὸς Λ. Ἰσαύρου.
12. Τὴ 41699/27.6.78 εἰσήγηση τῆς Δ.Τ.Υ.Ν. Ροδόπης πρὸς τὸ Νομαρχιακὸ Συμβούλιο Δ.Ε.,

Ἐπειδή,

Κατὰ τὴν πάγια Νομολογία τοῦ ΣτΕ στὰ ἀκίνητα ποὺ ἔχουν πρόσοψη σὲ χώρους ποὺ σχηματίστηκαν πρὶν τῆς ἰσχύος τοῦ ἀπὸ 4.1.1924 Ν. Δ/τος ἐφαρμόζονται οἱ διατάξεις ποὺ ἰσχύουν καὶ στοὺς δρόμους ποὺ συμπεριλαμβάνονται στὸ ἐγκεκριμένο σχέδιο, ἀποφασίζουμε :

Ἀναγνωρίζουμε τὴν ὁδὸ Λ. Ἰσαύρου στὸ τμῆμα ποὺ ἐμπίπτει μέσα στὸ Ο.Τ. 288 τοῦ ρυμοτομικοῦ σχεδίου Κομοτηνῆς καὶ ὅπως φαίνεται στὸ τοπογραφικὸ διάγραμμα τοῦ Μηχ/κοῦ Ξενοδοχίδη μὲ ἡμερομηνία 27.5.1978, θεωρημένο ἀπὸ τὸ Δ/ντὴ Τεχνικῶν Ὑπηρεσιῶν Ν. Ροδόπης, ὡς προυφισταμένην τῆς 1.6.1924.

Ἡ ἀπόφαση αὐτὴ νὰ δημοσιευθεῖ στὴν Ἐφημερίδα τῆς Κυβερνήσεως.

Κομοτηνή, 22 Ἰουλίου 1978

Ὁ Νομάρχης
ΠΑΝΑΓΙΩΤΗΣ ΦΩΤΕΑΣ

ΤΟΠΟΓΡΑΦΙΚΟΝ ΔΙΑΓΡΑΜΜΑ

ΚΛ. 1:200

Οδός Κωνσταντινουπόλεως

ΟΔΟΣ Λ. ΙΣΑΥΡΟΥ

ΠΙΝΑΞ

1) ΣΑΡΚΙΣ ΛΟΥΤΦΗ ΑΓΑΑΖΙΑΝ

2) ΚΑΤΣΙΝΙΚΑΣ ΧΑΡΑΛΑΜΠΟΣ

Εν Κομοτηνή τη 10-5-1978

ο συντάξας

Η ΓΕΝΙΚΗ ΔΙΕΥΘΥΝΣΗ ΤΟΥ ΕΘΝΙΚΟΥ ΤΥΠΟΓΡΑΦΕΙΟΥ

ΓΝΩΣΤΟΠΟΙΕΙ ΟΤΙ:

Ἡ ἐτήσια συνδρομὴ τῆς Ἐφημερίδας τῆς Κυβερνήσεως, ἡ τιμὴ τῶν φύλλων της ποὺ πουλιοῦνται τμηματικὰ καὶ τὰ τέλη δημοσιεύσεων στὴν Ἐφημερίδα τῆς Κυβερνήσεως, καθορίσθηκαν ἀπὸ 1 Ἰανουαρίου 1974 ὡς ἀκολούθως:

Α' ΕΤΗΣΙΕΣ ΣΥΝΔΡΟΜΕΣ

1. Γιὰ τὸ Τεῦχος Α'	Δραχ.	600
2. » » » Β'	»	700
3. » » » Γ'	»	500
4. » » » Δ'	»	1.000
5. » » » Νομικῶν Προσώπων Δ.Δ. κτλ	»	500
6. » » » Παράρτημα	»	300
7. » » » Ἀνωνύμων Ἑταιρειῶν κτλ.	»	3.000
8. » » Δελτίο Ἐμπορικῆς καὶ Βιομηχανικῆς Ἰδιοκτησίας	»	200
9. Γιὰ ὅλα τὰ τεύχη καὶ τὸ Δ.Ε.Β.Ι.	»	6.000

Οἱ Δῆμοι καὶ οἱ Κοινότητες τοῦ Κράτους καταβάλλουν τὸ 1/2 τῶν ἀνωτέρω συνδρομῶν.

Ὑπὲρ τοῦ Ταμείου Ἀλληλοβοηθείας Προσωπικοῦ τοῦ Ἐθνικοῦ Τυπογραφείου (ΤΑΠΕΤ) ἀναλογοῦν τὰ ἑξῆς ποσά:

1. Γιὰ τὸ Τεῦχος Α'	Δραχ.	30
2. » » » Β'	»	35
3. » » » Γ'	»	25
4. » » » Δ'	»	50
5. » » » Νομικῶν Προσώπων Δημοσίου Δικαίου κτλ	»	25
6. » » » Παράρτημα	»	15
7. » » » Ἀνωνύμων Ἑταιρειῶν. κτλ.	»	150
8. » » Δελτίο Ἐμπ. καὶ Βιομ. Ἰδιοκτησίας	»	10
9. Γιὰ ὅλα τὰ τεύχη	»	300

Β'. ΤΙΜΗ ΦΥΛΛΩΝ

Ἡ τιμὴ πωλήσεως κάθε φύλλου, μέχρις 8 σελ., εἶναι 3 δρχ., ἀπὸ 9 ὡς 40 σελ. 8 δρχ., ἀπὸ 41 ὡς 80 σελ. 15 δρχ., ἀπὸ 81 σελ. καὶ ἄνω ἡ τιμὴ πωλήσεως κάθε φύλλου προσαυξάνεται κατὰ 15 δρχ. ἀνὰ 80 σελίδες.

Γ'. ΤΕΛΗ ΔΗΜΟΣΙΕΥΣΕΩΝ

Ι. Στὸ Τεῦχος Ἀνωνύμων Ἑταιρειῶν καὶ Ἑταιρειῶν Περιωρισμένης Εὐθύνης:

Α'. Δημοσιεύματα Ἀνωνύμων Ἑταιρειῶν:

1. Τῶν δικαστικῶν πράξεων	Δραχ.	400
2. Τῶν καταστατικῶν Ἀνωνύμων Ἑταιρειῶν	»	10.000
3. Τῶν τροποποιήσεων τῶν καταστατικῶν τῶν Ἀνωνύμων Ἑταιρειῶν	»	2.000
4. Τῶν ἀνακοινώσεων καὶ προσκλήσεων σὲ γενικὲς συνελεύσεις, τῶν κατὰ τὸ ἄρθρο 32 τοῦ Ν. 3221/24 γνωστοποιήσεων, τῶν ἀνακοινώσεων, ποὺ προβλέπονται ἀπὸ τὸ ἄρθρο 59 παρ. 3 τοῦ Ν.Δ. 400/70 «περὶ Ἀλλοδαπῶν Ἀσφαλιστικῶν Ἑταιρειῶν» καὶ τῶν ἀποφάσεων τοῦ Διοικητικοῦ Συμβουλίου τοῦ ΕΛΤΑ, ποὺ ἀναφέρονται σὲ προσωρινὲς διατάξεις	»	1.000
5. Τῶν ἀνακοινώσεων τῶν ὑπὸ διάλυση Ἀνωνύμων Ἑταιρειῶν, κατὰ τὸ Β.Δ. 20/5/1939	»	200
6. Τῶν ἰσολογισμῶν τῶν Ἀνωνύμων Ἑταιρειῶν	»	4.000
7. Τῶν συνοπτικῶν μηνιαίων καταστάσεων τῶν Τραπεζικῶν Ἑταιρειῶν	»	1.000
8. Τῶν ἀποφάσεων «περὶ ἐγκρίσεως τιμολογίων τῶν Ἀσφαλιστικῶν Ἑταιρειῶν»	»	600
9. Τῶν ὑπουργικῶν ἀποφάσεων «περὶ παροχῆς ἀδείας ἐπεκτάσεως τῶν ἐργασιῶν Ἀσφαλιστικῶν Ἑταιρειῶν», τῶν ἐκθέσεων περιουσιακῶν στοιχείων Ἀνωνύμων Ἑταιρειῶν γενικά, καὶ τῶν ἀποφάσεων τοῦ Δ.Σ. τοῦ ΕΛΤΑ, μὲ τὶς ὁποῖες ἐγκρίνονται καὶ δημοσιεύονται οἱ κανονισμοὶ αὐτοῦ	»	4.000
10. Τῶν ἀποφάσεων «περὶ παροχῆς πληρεξουσιότητος πρὸς ἀντιπροσώπευσιν ἐν Ἑλλάδι ἀλλοδαπῶν Ἑταιρειῶν» καὶ τῶν ἀποφάσεων «περὶ μεταβιβάσεως τοῦ χαρτοφυλακίου Ἀσφαλιστικῶν Ἑταιρειῶν κατὰ τὸ ἄρθρον 59 παρ. 1 τοῦ Ν.Δ. 400/70»	»	2.000
11. Τῶν ἀποφάσεων «περὶ συγχωνεύσεως Ἀνωνύμων Ἑταιρειῶν»	»	10.000
12. Τῶν ἀποφάσεων τῆς Ἐπιτροπῆς τοῦ Χρηματιστηρίου «περὶ εἰσαγωγῆς χρεωγράφων εἰς τὸ Χρηματιστήριον πρὸς διαπραγμάτευσιν, συμφώνως πρὸς τὰς διατάξεις τοῦ ἄρθρου 2 παρ. 3 Α.Ν. 148/67»	Δραχ.	1.000
13. Τῶν ἀποφάσεων τῆς Ἐπιτροπῆς κεφαλαιαγορᾶς «περὶ διαγραφῆς χρεωγράφων ἐκ τοῦ Χρηματιστηρίου, συμφώνως πρὸς τὰς διατάξεις τοῦ ἄρθρου 2 παρ. 4 Α.Ν. 148/1967»	»	1.000

Β'. Δημοσιεύματα Ἑταιρειῶν Περιωρισμένης Εὐθύνης:

1. Τῶν καταστατικῶν	»	1.000
2. Τῶν τροποποιήσεων τῶν καταστατικῶν	»	400
3. Τῶν ἀνακοινώσεων καὶ προσκλήσεων	»	200
4. Τῶν ἰσολογισμῶν	»	1.000
5. Τῶν ἐκθέσεων ἐκτιμήσεως περιουσιακῶν στοιχείων	»	1.000

Γ'. Δημοσιεύματα Ἀλληλασφαλιστικῶν Συνεταιρισμῶν - Ἀλληλασφαλιστικῶν Ταμείων καὶ Φιλανθρωπικῶν Σωματείων:

1. Τῶν ὑπουργικῶν ἀποφάσεων «περὶ χορηγήσεως ἀδείας λειτουργίας Ἀλληλασφαλιστικῶν Συνεταιρισμῶν - Ἀλληλασφαλιστικῶν Ταμείων»	»	1.000
2. Τῶν Ἰσολογισμῶν τῶν ἀνωτέρω Συνεταιρισμῶν, Ταμείων καὶ Σωματείων	»	1.000

ΙΙ. Στὸ Τέταρτο τεῦχος, τῶν δικαστικῶν πράξεων, προσκλήσεων καὶ λοιπῶν δημοσιεύσεων.	»	400

Τὸ ποσοστὸ ἐπὶ τῶν τελῶν δημοσιεύσεων στὸ Τεῦχος Ἀνωνύμων Ἑταιρειῶν καὶ Ἑταιρειῶν Περιωρισμένης Εὐθύνης, ποὺ πρέπει νὰ καταβάλλεται ὑπὲρ τοῦ Ταμείου Ἀλληλοβοηθείας Προσωπικοῦ Ἐθνικοῦ Τυπογραφείου (ΤΑΠΕΤ), ὁρίσθηκε γενικὰ σὲ 5ο/ο.

Δ'. ΚΑΤΑΒΟΛΗ ΣΥΝΔΡΟΜΩΝ - ΤΕΛΩΝ ΔΗΜΟΣΙΕΥΣΕΩΝ ΚΑΙ ΠΟΣΟΣΤΩΝ Τ.Α.Π.Ε.Τ.

1. Οἱ συνδρομὲς τοῦ ἐσωτερικοῦ καὶ τὰ τέλη δημοσιεύσεων προκαταβάλλονται στὰ Δημόσια Ταμεῖα ἔναντι ἀποδεικτικοῦ εἰσπράξεως, τὸ ὁποῖο φροντίζει ὁ ἐνδιαφερόμενος νὰ τὸ στείλει στὴν Ὑπηρεσία τοῦ Ἐθνικοῦ Τυπογραφείου.

2. Οἱ συνδρομὲς τοῦ ἐξωτερικοῦ εἶναι δυνατὸ νὰ στέλνονται καὶ σὲ ἀνάλογο συνάλλαγμα μὲ ἐπιταγὴ ἐπ' ὀνόματι τοῦ Διευθυντῆ τῶν Διοικητικῶν καὶ Οἰκονομικῶν Ὑποθέσεων τοῦ Ἐθνικοῦ Τυπογραφείου.

3. Τὸ ὑπὲρ τοῦ ΤΑΠΕΤ ποσοστὸ ἐπὶ τῶν ἀνωτέρω συνδρομῶν καὶ τελῶν δημοσιεύσεων καταβάλλεται ὡς ἑξῆς:

α) στὴν Ἀθήνα: στὸ Ταμεῖο τοῦ ΤΑΠΕΤ (Κατάστημα Ἐθνικοῦ Τυπογραφείου),

β) στὶς ὑπόλοιπες πόλεις τοῦ Κράτους: στὰ Δημόσια Ταμεῖα καὶ ἀποδίδεται στὸ ΤΑΠΕΤ σύμφωνα μὲ τὶς 192378/3639/1947(RONEO 185) καὶ 178048/5321/31.7.65 (RONEO 139) ἐγκύκλιες διαταγὲς τοῦ F.A.K.,

γ) στὶς περιπτώσεις συνδρομῶν ἐξωτερικοῦ: ὅταν ἡ ἀποστολή τους γίνεται μὲ ἐπιταγές, μαζὶ μ' αὐτὲς στέλνεται καὶ τὸ ὑπὲρ τοῦ ΤΑΠΕΤ ποσοστό.

Ὁ Γενικὸς Διευθυντὴς
ΒΑΣΙΛΕΙΟΣ ΣΤ. ΝΙΚΑΣ

ΑΠΟ ΤΟ ΕΘΝΙΚΟ ΤΥΠΟΓΡΑΦΕΙΟ